


IMAGEN OBJETIVO

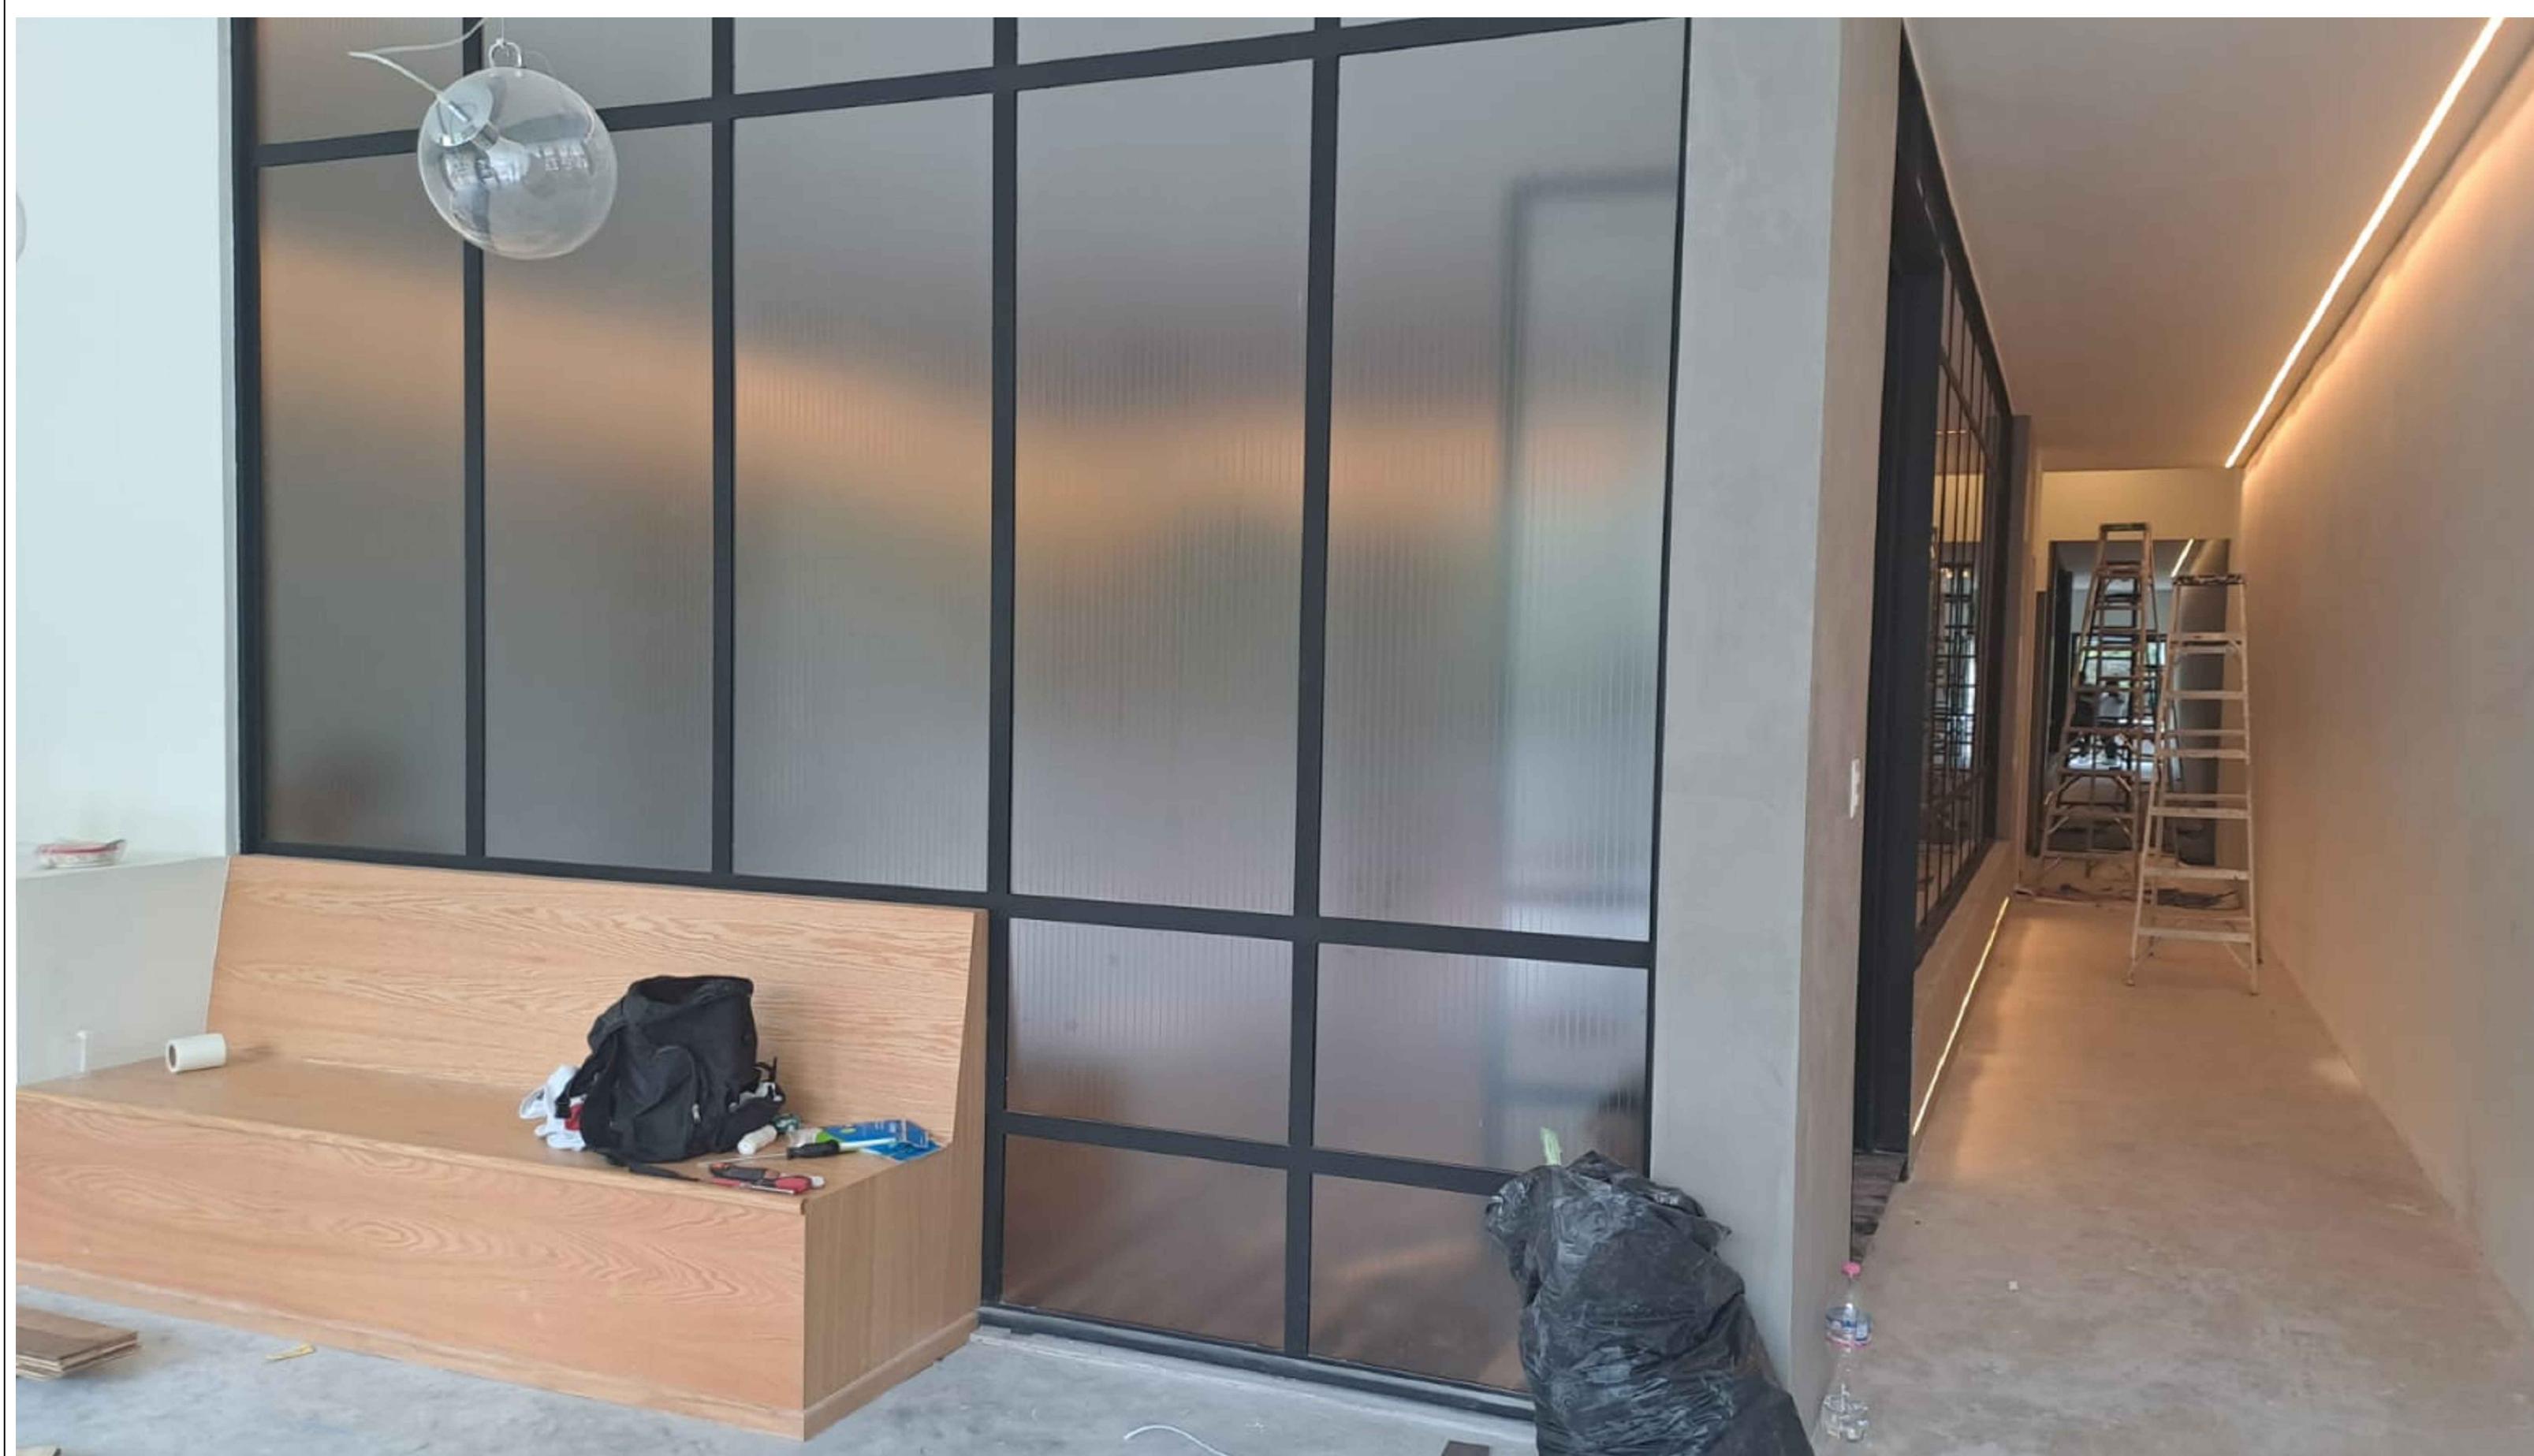

PROYECTO
**SALÓN DE YOGA
MIGUEL ÁNGEL DE QUEVEDO**

CROQUIS DE LOCALIZACIÓN




UBICACIÓN
AV. MIGUEL ÁNGEL DE QUEVEDO 109
LOCAL 202
COL. CHIMALISTAC, ALCALDÍA ALVARO OBREGÓN
C.P. 01070, CIUDAD DE MÉXICO.

NO. DE PROYECTO	NOMBRE
2023-01	YOGA-01

FASE DE PROYECTO
PROYECTO EJECUTIVO

F E B R E R O 2 0 2 3

AVANCES DE OBRA

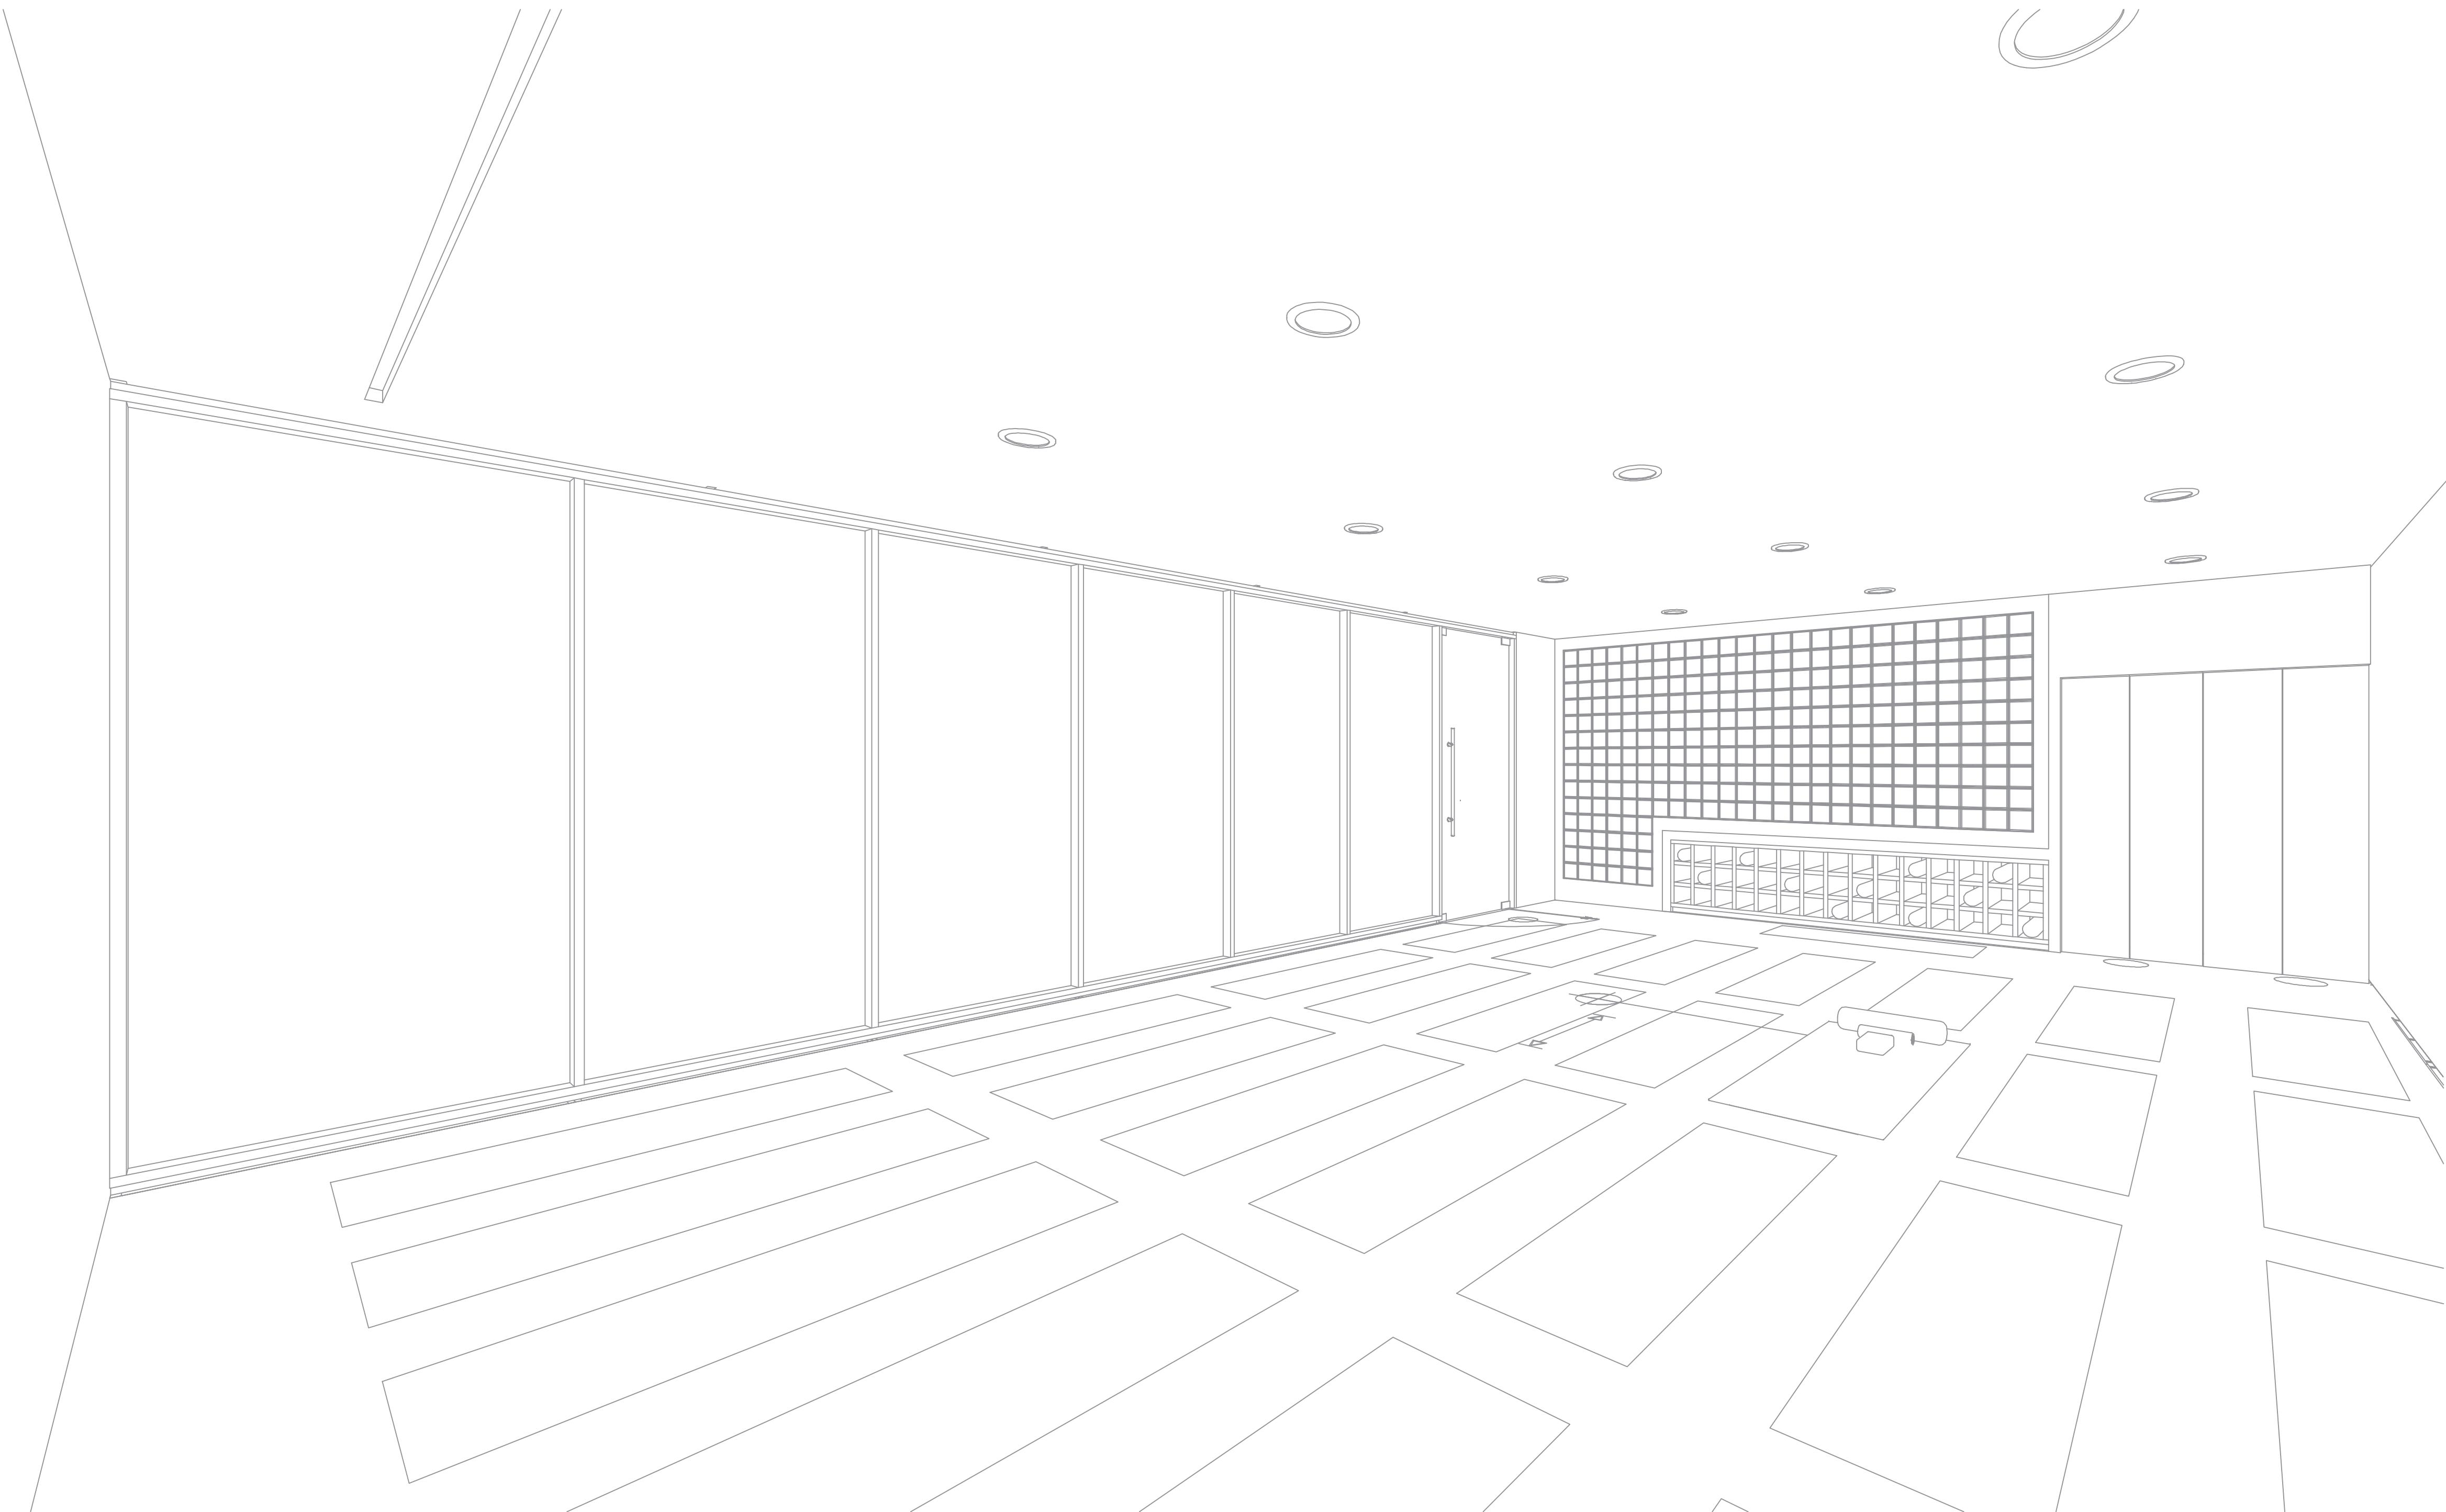

PROYECTO
**SALÓN DE YOGA
MIGUEL ÁNGEL DE QUEVEDO**

CROQUIS DE LOCALIZACIÓN





UBICACIÓN
AV. MIGUEL ÁNGEL DE QUEVEDO 109
LOCAL 202
COL. CHIMALISTAC, ALCALDIA ALVARO OBREGÓN
C.P. 01070, CIUDAD DE MÉXICO.

NO. DE PROYECTO	NOMBRE
2023-01	YOGA-01

FASE DE PROYECTO
PROYECTO EJECUTIVO


E N E R O 2 0 2 3

ÍNDICE
ARQ-01 / Estado Actual
ARQ-02 / Planta Arquitectónica y Alzados
ARQ-03 / Plantas de Albañilerías
ARQ-04 / Planta de Acabados y Plafones
ARQ-05 / Planta de Despiece y Criterio Eléctrico
ARQ-06 / Detalles Generales

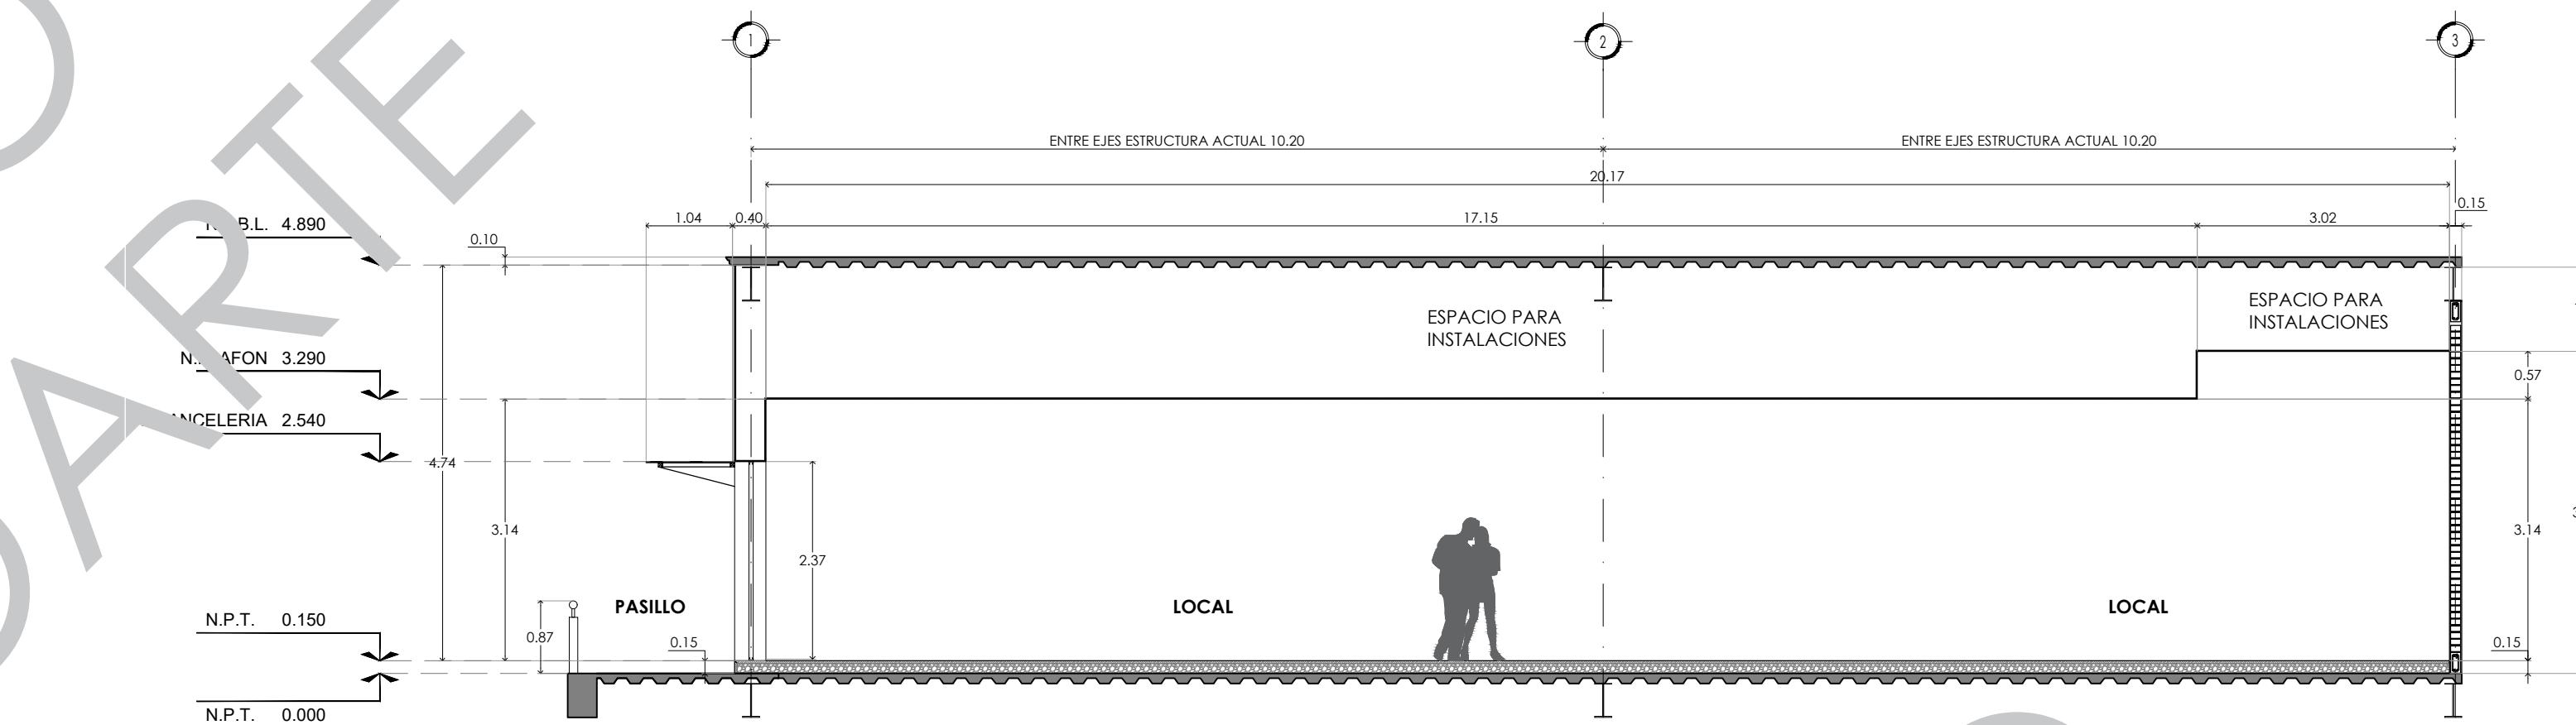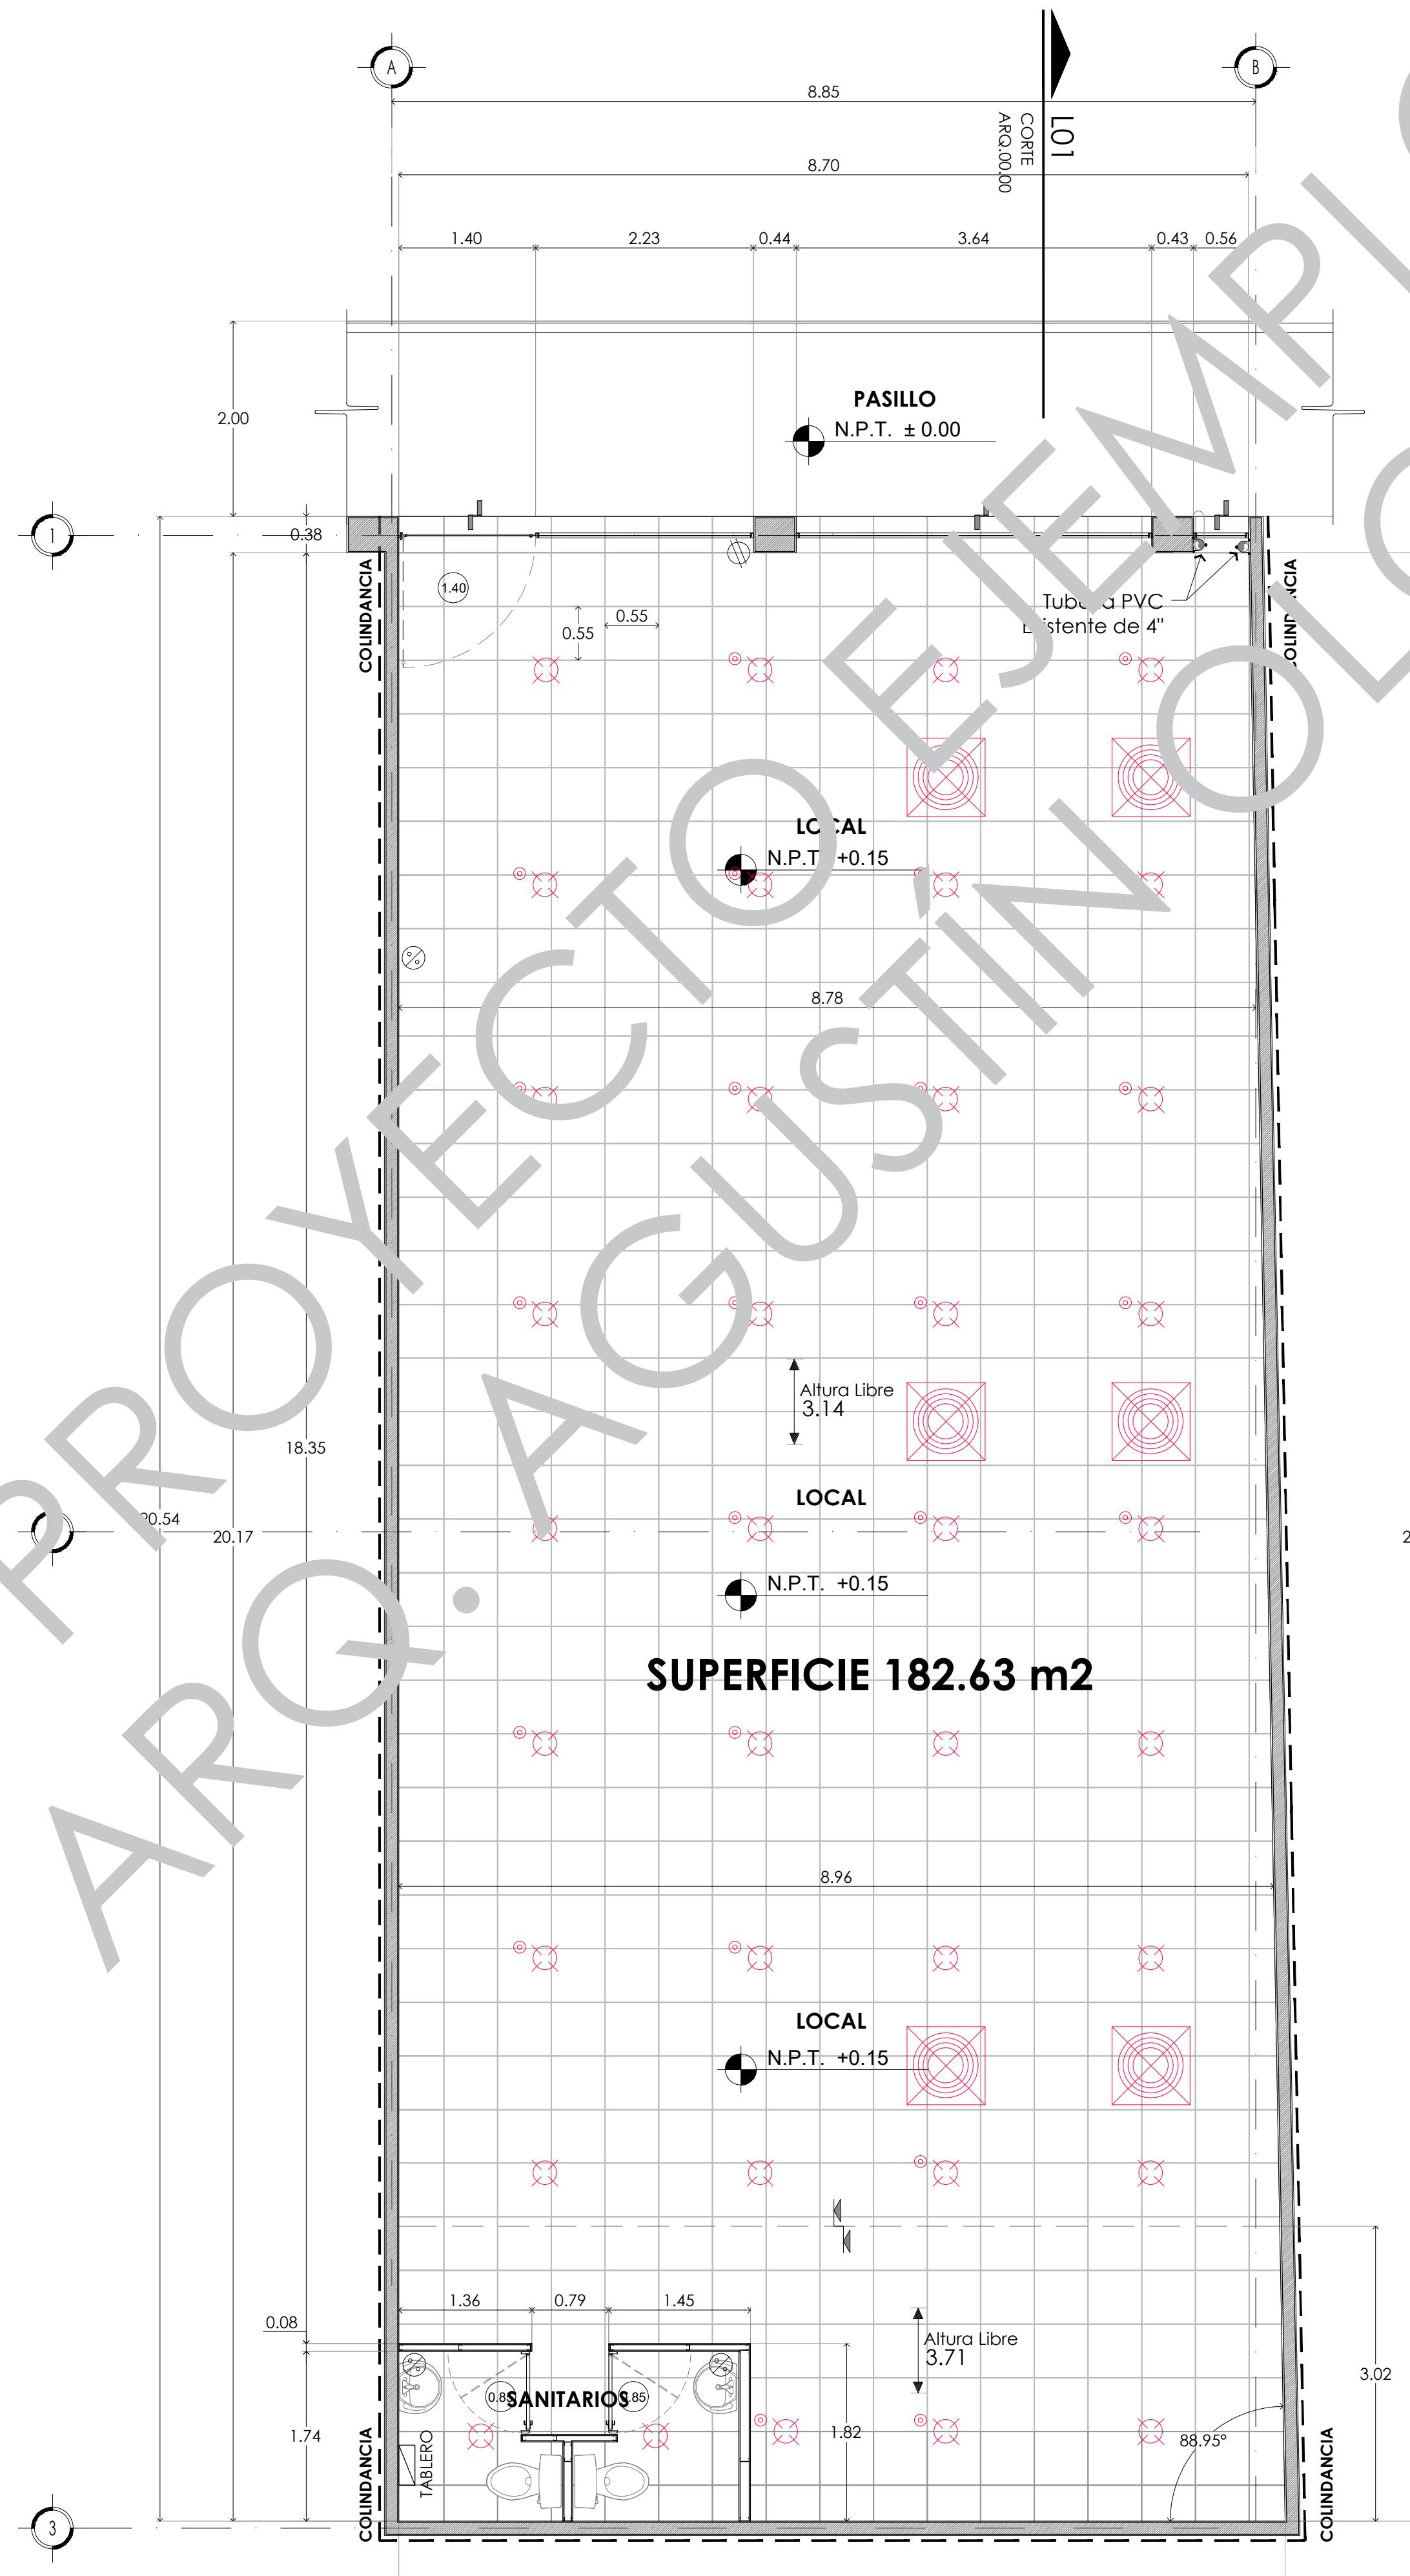

DETALLE DE LOS ELEMENTOS A DESMANTELAR			
	DETALLE DEL ELEMENTO	CANTIDAD	FASE DE CONSTRUCCIÓN
	LUMINARIA EMPOTRABLE EN PLAFÓN TIPO LED	37 pzas.	EXISTENTE (RETIRO CON RECUPERACIÓN)
	DESMANTELAMIENTO CON RECUPERACIÓN DE SOCKET INSTALADOS EN PLAFÓN LISO.	21 pzas.	EXISTENTE (RETIRO CON RECUPERACIÓN)
	DIFUSORES SALIDAS DE AIRE ACONDICIONADO.	6 pzas.	EXISTENTE (ESTADO ACTUAL)
	TABLERO ELÉCTRICO	1 pza.	EXISTENTE (ESTADO ACTUAL)

-  INDICA CONTACTO
-  INDICA APAGADOR

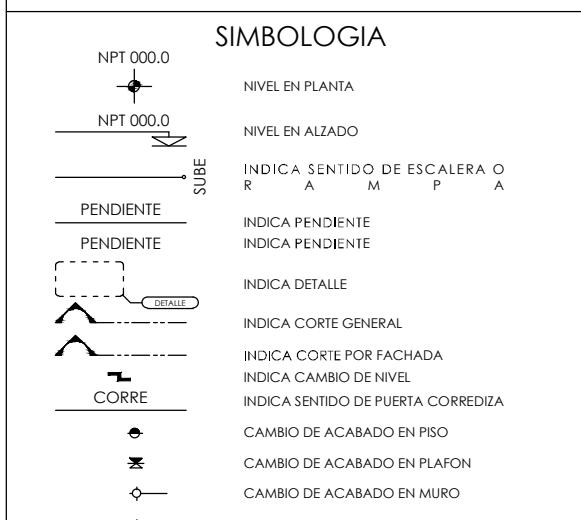PROYECTO		
SALÓN DE YOGA MIGUEL ÁNGEL DE QUEVEDO		
CLIENTE		
CROQUIS DE LOCALIZACIÓN		
		
		
UBICACIÓN		
AV. MIGUEL ÁNGEL DE QUEVEDO 109 LOCAL 202 COL. CHIMALISTAC, ALCALDÍA ALVARO OBREGÓN C.P. 01070, CIUDAD DE MÉXICO.		
SIMBOLOGIA		
NPT 000.0	NIVEL EN PLANTA	
NPT 000.0	NIVEL EN ALZADO	
	SUBE	
	BAJA	
	PENDIENTE	
	PENDIENTE	
	SUBE	
	BAJA	
	DETALLE	
	DETALLE	
	INDICA SENTIDO DE ESCALERA O R	
	INDICA SENTIDO DE ESCALERA O P	
	INDICA SENTIDO DE ESCALERA O A	
	INDICA SENTIDO DE ESCALERA O B	
	INDICA PENDIENTE	
	INDICA PENDIENTE	
	INDICA DETALLE	
	INDICA CORTE GENERAL	
	INDICA CORTE POR FACHADA	
	INDICA CAMBIO DE NIVEL	
	INDICA SENTIDO DE PUERTA CORREDIZA	
	CAMBIO DE ACABADO EN PISO	
	CAMBIO DE ACABADO EN PLAFON	
	CAMBIO DE ACABADO EN MURO	
	CAMBIO DE ACABADO EN ZOCLO	
	INICIO DE DESPIECE	
	ESPECIFICACION ACABADOS MURO	
	ESPECIFICACION DE ACABADOS EN PLAFOND	
	ESPECIFICACION DE ACABADOS EN PISO Y ZOCLO	
	ESPECIFICACION DE ACCESORIO	
	SIMBOLO DE VANO	
	CAMBIO DE NIVEL EN PLAFON	
	CAMBIO DE NIVEL EN PISO	
	INICIO DE PENDIENTE EN PISO	
	FIN DE PENDIENTE EN PISO	
	CAMBIO DE NIVEL EN PLAFON DE RAMPA	
	SIMBOLO DE ALTURA LIBRE	
	Altura Libre 2.40	
NOMENCLATURA		
NPT	NIVEL DE PISO TERMINADO	
NB	NIVEL DE BANQUETA	
NLBL	NIVEL LECHO BAJO DE LOSA	
NLBD	NIVEL LECHO BAJO DE DALA	
NLAL	NIVEL LECHO ALTO DE LOSA	
NLBP	NIVEL LECHO BAJO DE PLAFÓN	
NCP	NIVEL CORONA DE PRETIL	
ND	NIVEL DE DESPLANTE	
NC	NIVEL DE COLADO	
NOTAS GENERALES		
<ol style="list-style-type: none"> VERIFICAR COTAS EN SITIO. EL CONTRATISTA DEBERÁ VERIFICAR TODAS LAS DIMENSIONES Y CONDICIONES DEL PROYECTO Y REPORTAR AL ARQUITECTO SUPERVISOR DE CUALQUIER DISCREPANCIA, IRREGULARIDAD, OMISIÓN Y/O CONFLICTO RELACIONADO CON EL PROYECTO; EL TRABAJO EN EL ÁREA DEL PROBLEMA SERÁ SUSPENDIDO HASTA SER APROBADO POR EL ARQUITECTO RESPONSABLE. VERIFICAR COLUMNAS Y TRABES CON EL PROYECTO ESTRUCTURAL COTAS Y NIVELES DE PROYECTO ARQUITECTÓNICO RIGEN SOBRE LAS DE CUALQUIER OTRO PLANO COTAS Y NIVELES RIGEN SOBRE DIBUJO 		
NO. DE PROYECTO	NOMBRE	
2023-01	YOGA-01	
FASE DE PROYECTO		
PROYECTO EJECUTIVO		
ESCALA 1:50	COTAS mts.	NIVELES En Metros
DIBUJÓ DCA	VO.BO.	ARCHIVO 01_ARQUITECTÓNICO
DESCRIPCIÓN		PLANTA ARQUITECTÓNICA ESTADO ACTUAL
REVISIÓN		
FECHA	03.02.2023	
DESCRIPCIÓN		
REVISÓ		
APROBÓ		
ARQ-01		

